

## TEKLİF MEKTUBU



Satın Alan Kurum	SÜLEYMAN DEMİREL ÜNİVERSİTESİ REKTÖRLÜĞÜ		
Satın Alan Birim	YAPI İŞLERİ VE TEKNİK DAİRE BAŞKANLIĞI /ISPARTA		
Adres	S.D.Ü. REKTÖRLÜĞÜ YAPI İŞLERİ VE TEKNİK DAİRE BAŞKANLIĞI BATI YERLEŞKESİ ISPARTA		
Vergi Dairesi ve Vergi No	Kaymakkapı Vergi Dairesi 9370521637		
Talep eden Birim ve Sorumlusu	Yapı İşleri ve Teknik Daire Başkanlığı- Etüt Proje Şube Müdürlüğü (İrtibat Telefonu: 0.246.211.18.87)		
Satın Alma Usulü	Doğrudan Temin Usulü 22/d (Sözleşme Düzenlenmeyecektir)		
Satın Alma Birimi	Tel	0 246 211 18 75	
	Faks	0 246 211 18 77	
	E-mail	yapisatinalma@sdu.edu.tr	
Teklif Değerlendirme Tarih ve Saati	24/09/2020 günü saat:14.00		

Tekliflerinizi S.D.Ü. Rektörlüğü Yapı İşleri ve Teknik Daire Başkanlığına elden teslim edebileceğiniz gibi faks, mail, posta ve kargo yoluyla gönderebilirsiniz. Teklifleriniz imzalı ve kaşeli olacaktır. Gönderilen tekliflerin teklif değerlendirme tarih ve saatinden önce idareye ulaştırılması şarttır. Belirtilen tarih ve saatten sonra gönderilecek teklifler işleme konulmayacak ve değerlendirmeye alınmayacaktır. İdaremize ait tüm güncel Mal/Hizmet/Yapım İşlerine ait teklif formlarına <http://ihale.sdu.edu.tr/> adresinden ulaşabilirsiniz.

S.N.	AÇIKLAMA	MİKTARI	BİRİMİ	KDV HARİÇ BİRİM FİYATI	KDV HARİÇ TOPLAM TUTAR
1	Süleyman Demirel Üniversitesi Hastanesi Radyoterapi Girişi Sedyeye Rampası Yapılması işi ( Proje ve Mahal Listesi teklif ekindedir)	1	Adet		
<b>GENEL TOPLAM KDV HARİÇ</b>					

- Süleyman Demirel Üniversitesi Hastanesi Radyoterapi girişi sedye rampası yapımı işi ile ilgili Yukarıda belirtilen iş kalemleri, proje ve mahal listesi tarafımızdan incelenmiş olup Her Türlü malzeme,İşçilik, Nakliye, Sigorta ve vergi giderleri tarafımıza ait olmak üzere KDV Hariç (yazıyla) .....TL .....kuruluş bedel karşılığında vermeyi kabul ve taahhüt ediyorum/ediyorum.
- Teklifimiz .../.../2020 tarihine kadar geçerlidir.
- Teklifimizin uygun bulunduğu tarafımıza bildirilmesinden sonra belirtilen iş 15 iş günü içerisinde teslim edilecektir.
- Fiyatımızın uygun olduğu tarafımıza bildirilmesine müteakip sözleşme yapılmayacağı hususunda tarafımıza bilgi verilmiştir.
- 4077 Sayılı Tüketicinin Korunması hakkında kanun ve ilgili mevzuat hükümlerini kabul ediyoruz.
- Teklifimizin kabul edilmesi halinde sipariş yazısının, Elektronik posta adresime veya faks numarama tebligat yapılmasını kabul ediyorum.

Yukarıda belirtilen Doğrudan temin işi ile ilgili tüm dökümanlar tarafımızdan incelenmiş ve tüm şartlar kabul edilmiştir.

**Teklif Vermeye Yetkili Kişinin;**


Adı ve Soyadı		Tarih:...../...../2020 FİRMA KAŞESİ İMZA
Firma Adı		
Açık Tebligat Adresi		
Vergi Dairesi ve Vergi Numarası		
Telefon ve Fax Numarası		
Elektronik Posta Adresi		

**LÜTFEN VERGİ KİMLİK NUMARANIZI YUKARIYA YAZINIZ**

**TEKLİFLERİN DEĞERLENDİRME SONUÇLARI FİRMANIZA AİT ELEKTRONİK POSTA ADRESİNE BİLDİRİLECEKTİR.LÜTFEN ELEKTRONİK POSTA ADRESİNİ YAZINIZ**



# Radyoterapi girişi sedye rampası (Mevcut durum)

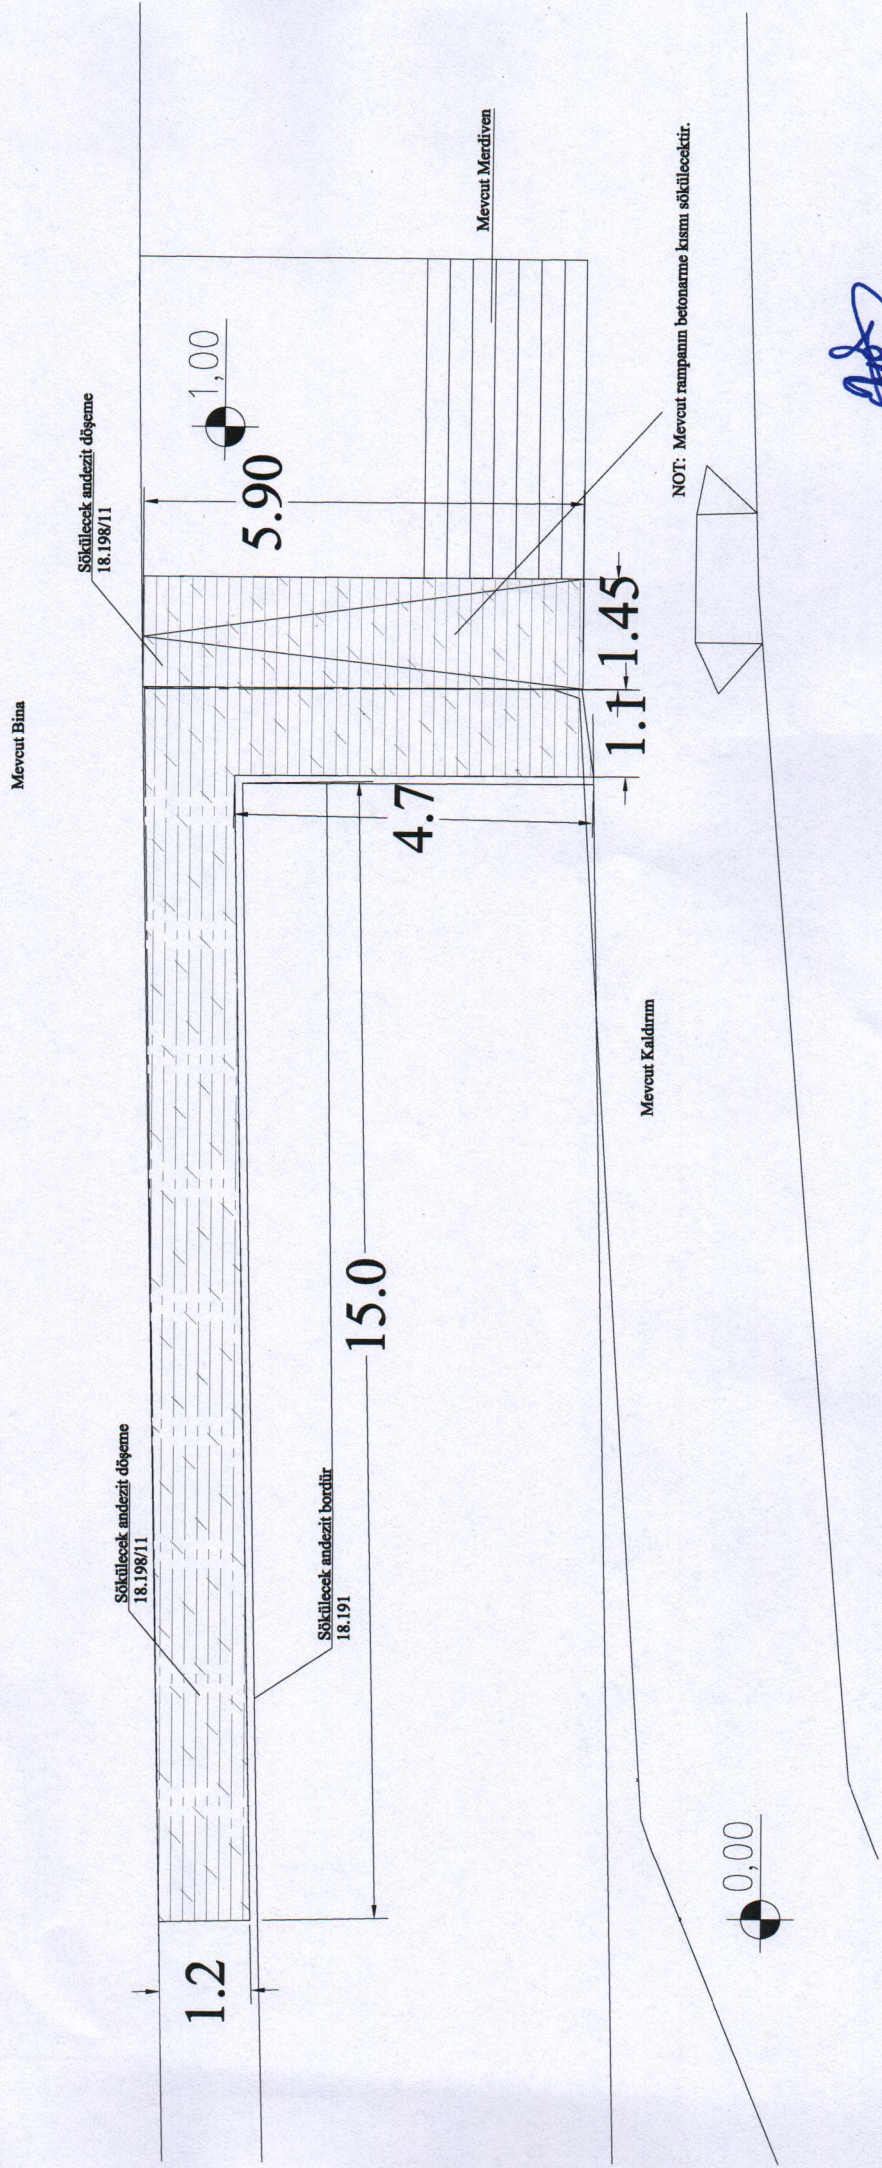


*Gamze Yaşar*

**Gamze YAŞAR**  
Peşaj Yüksek Mimari




# Radyoterapi girişi sedye rampası

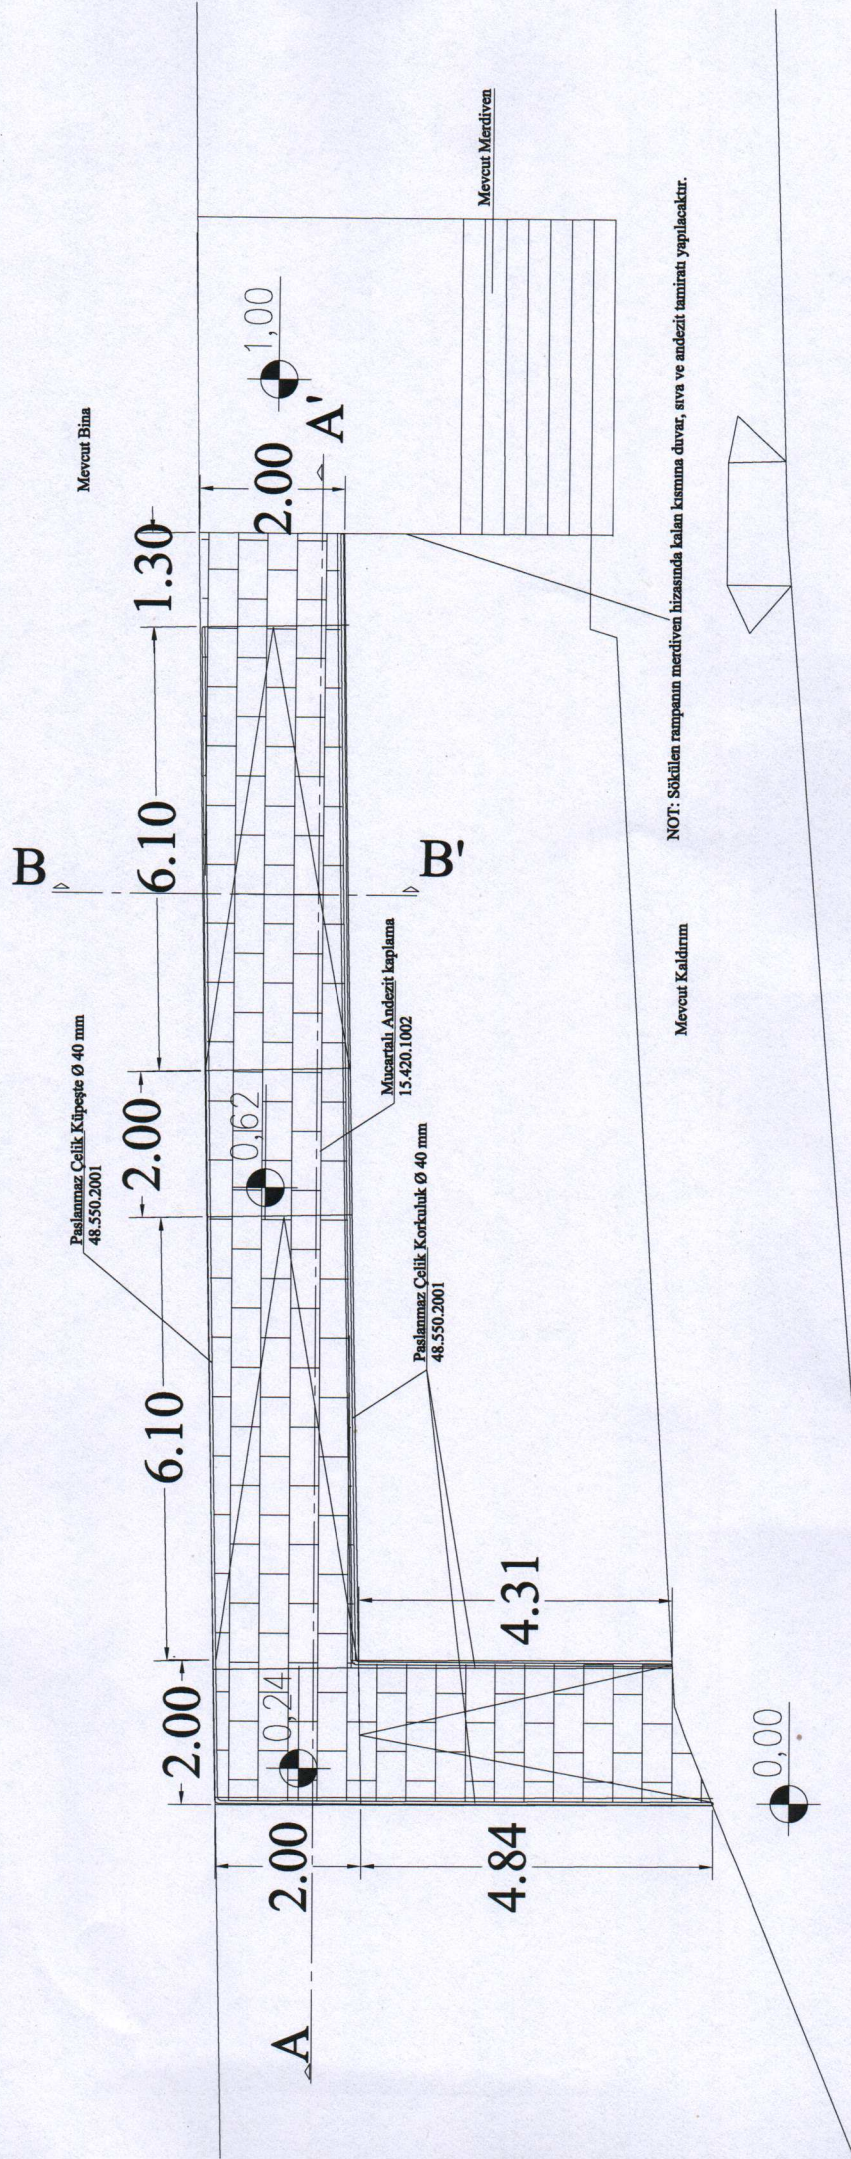




## Radyoterapi girişi sedye rampası

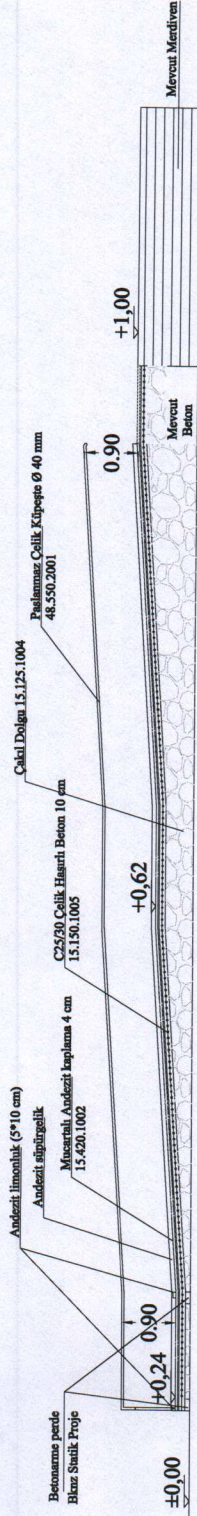

A-A Kesidi

## Radyoterapi girişi sedye rampası

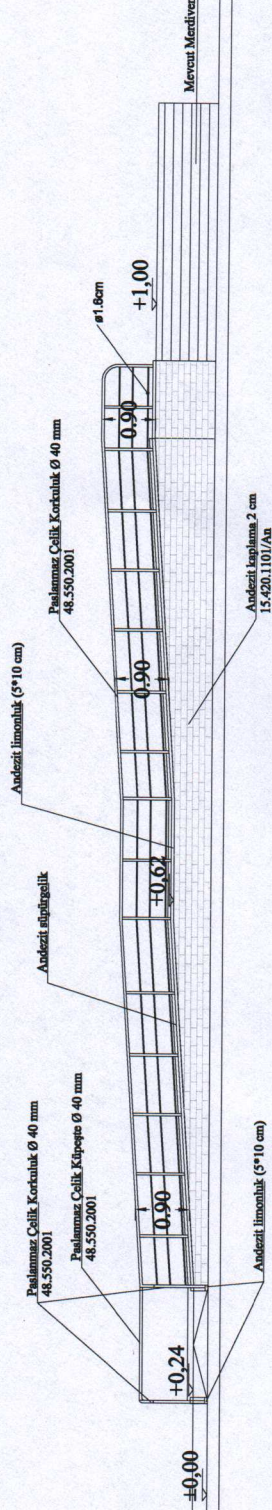

Ön Görünüş



Paslanmaz Çelik Küpeşte Ø 40 mm  
48.550.2001

Andezit süpürgeçelik

C25/30 Çelik Hasırlı Beton 10 cm  
15.150.1005

Mucartalı Andezit kaplama 4 cm  
15.420.1002

Yapıştırma harcı 2 cm

Paslanmaz Çelik Korkuluk Ø 40 mm  
48.550.2001

Andezit limonluk

Yapıştırma harcı 1 cm


Andezit kaplama 2 cm  
15.420.1101/An

Betonarme perde (Bknz statik proje)

Çakıl Dolgu 15.125.1004  
Yeşil alan

Mevcut Bina

B-B Kesidi

  
**Gamze YAŞAR**  
Peyzaj Yüksek Mimarı



MAHAL LİSTESİ

Sıra No	Poz No	İmalatın Cinsi	Birim	Miktarı
1	18.183/1	Makina ile çimento harçlı kargir ve horasan inşaatın yıkılması	m <sup>3</sup>	3,000
2	18.191	Bordür sökülmesi	m	20,000
3	18.198/11	Her kalınlıkta mermer, traverten, terrazo karo ve andezit kaplama sökülmesi	m <sup>2</sup>	33,900
4	48.550.2001	Paslanmaz Çelik Merdiven Korkuluğu ve Kūpestesi Yapılması	kg	179,804
5	15.125.1004	Çakıl temin edilerek, makine ile serme, sulama ve sıkıştırma yapılması	m <sup>3</sup>	13,097
6	15.150.1005	Beton santralinde üretilen veya satın alınan ve beton pompasıyla basılan, C 25/30 basınç dayanım sınıfında, gri renkte, normal hazır beton dökülmesi (beton nakli dahil)	m <sup>3</sup>	9,744
7	15.230.1004	15 cm kalınlığındaki taşıyıcı olmayan bimsbeton duvar blokları ile duvar yapılması (bimsbeton tutkalı ile) (min. 1,50 N/mm <sup>2</sup> ve 600-900 kg/m <sup>3</sup> , 900 kg/m <sup>3</sup> hariç)	m <sup>2</sup>	2,000
8	15.180.1002	Ahşaptan düz yüzeyli beton ve betonarme kalıbı yapılması	m <sup>2</sup>	28,762
9	15.160.1001	Nervürlü çelik hasırın yerine konulması 1,500-3,000 kg/m <sup>2</sup> (3,000 kg/m <sup>2</sup> dahil)	Ton	0,118
10	15.160.1003	Ø 8- Ø 12 mm nervürlü beton çelik çubuğu, çubukların kesilmesi, bükülmesi ve yerine konulması	Ton	0,334
11	15.420.1002	4 cm kalınlığında mucartalı andezit levha ile döşeme kaplaması yapılması (30 cmxserbest boy)	m <sup>2</sup>	45,100
12	Y.26.020/325/A	2 cm kalınlığında andezit levha ile duvar kaplaması yapılması (30 cmxserbest boy)	m <sup>2</sup>	12,447
13	15.275.1105	350 kg çimento dozlu harçla tek kat kaba sıva yapılması	m <sup>2</sup>	2,000

  
**Ali Emre KARAHAN**  
 İnş. Müh.